


KOORDINAČNÍ SITUACE ČÁST 2 - M 1:500

Km 42,550 - 42,960

Silnice II/286 Vítkovice, rekonstrukce silnice a opěrné zdi, I. Etapa

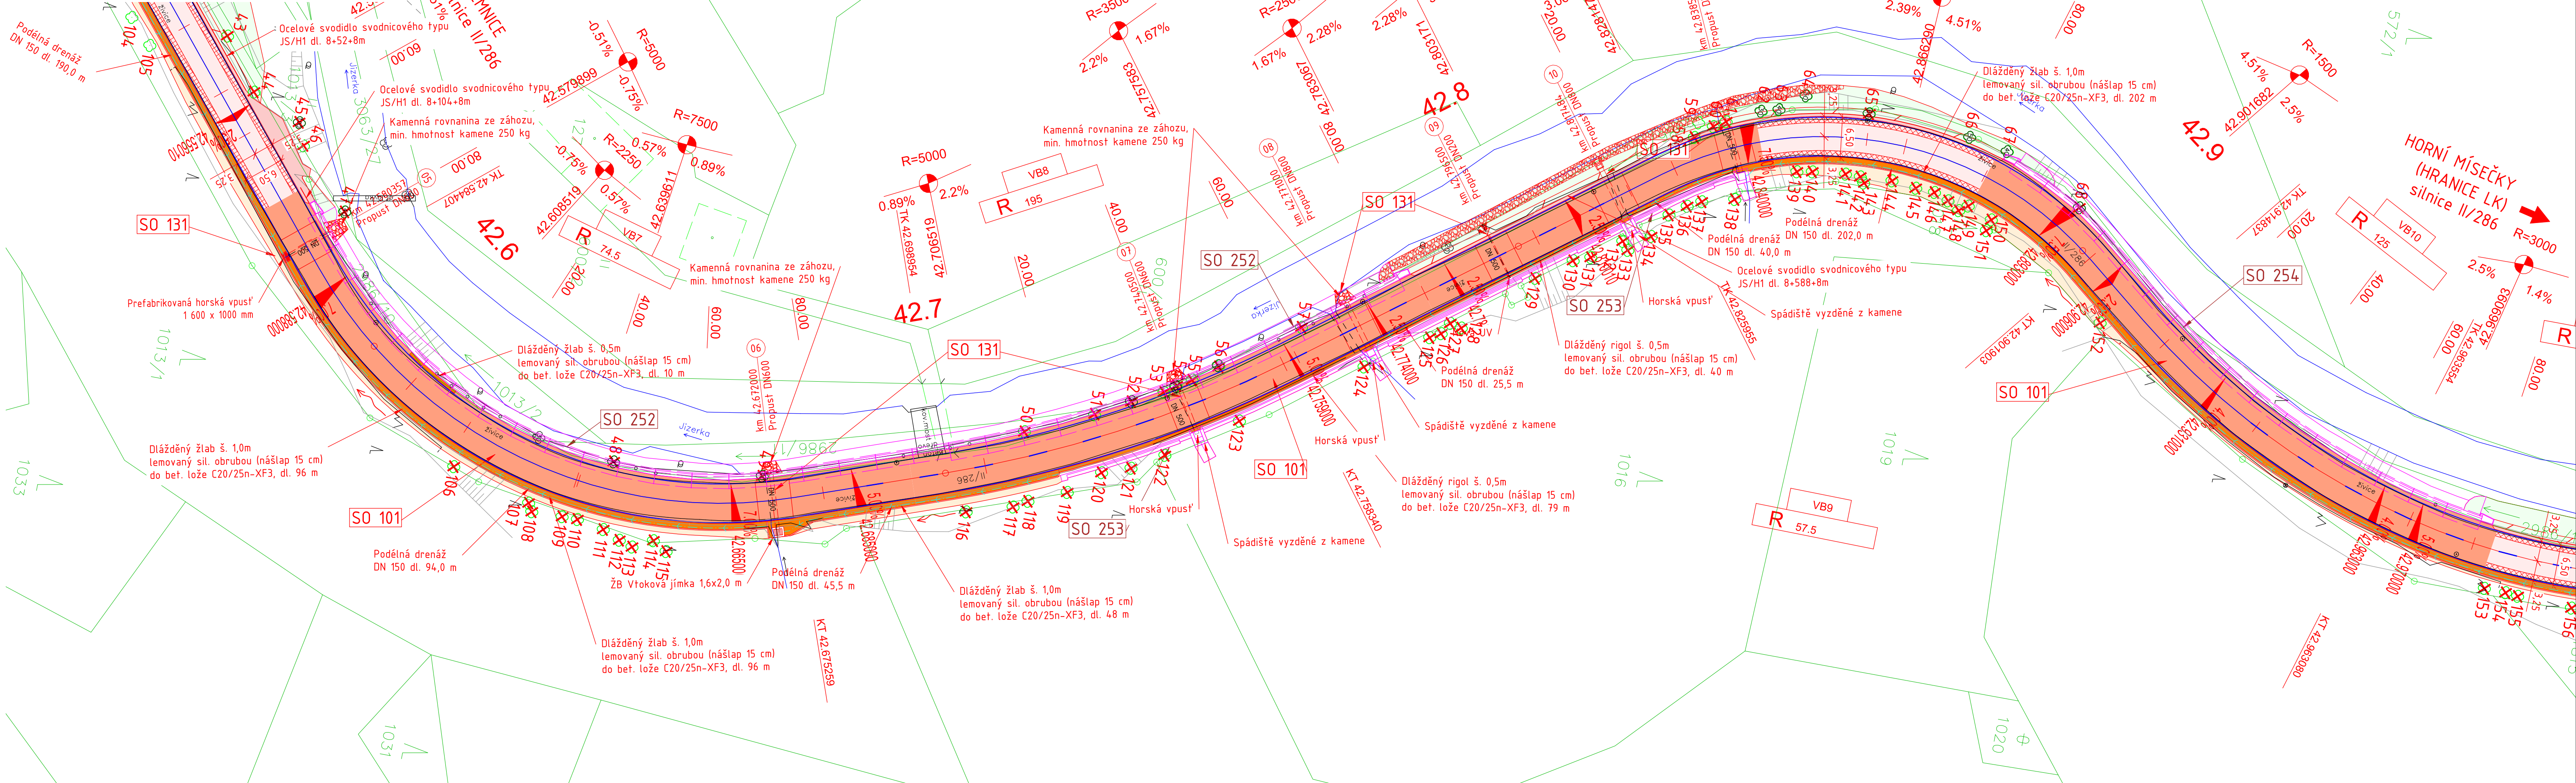

Souřadnicový systém: JTSK
 Výškový systém: Bpv

INVESTOR:

KSSLK
 KRAJSKÁ SPRÁVA SILNIC
 LIBERECKÉHO KRAJE

**Krajská správa silnic
 Libereckého kraje**
 České mládeže 632/32, 460 06 Liberec 6

OBJEDNATEL: KSSLK Krajská správa silnic Libereckého kraje České mládeže 632/32 460 06 Liberec 6	NÁZEV AKCE: SILNICE II/286 VÍTKOVICE, REKONSTRUKCE SILNICE A OPĚRNÉ ZDI, I. ETAPA
	ČÁST: SITUAČNÍ VÝKRESY
ZHOTOVITEL: M - PROJEKCE	PŘÍLOHA: KOORDINAČNÍ SITUACE, KM 42,550 - 42,960 - ČÁST 2
	ZODP. PROJEKTANT: Ing. Daniel Vala
VYPRACOVAL: Ing. Jan Seibt	PARÉ:
KONTROLA: David Senohrábek, Dis.	
MĚŘÍTKO: 1:500	Č. ZAKÁZKY: 19-021-02
STUPĚN: DSP/PDPS	DATUM: 12/2019
ČÁST: C	PŘÍLOHA: 3.2