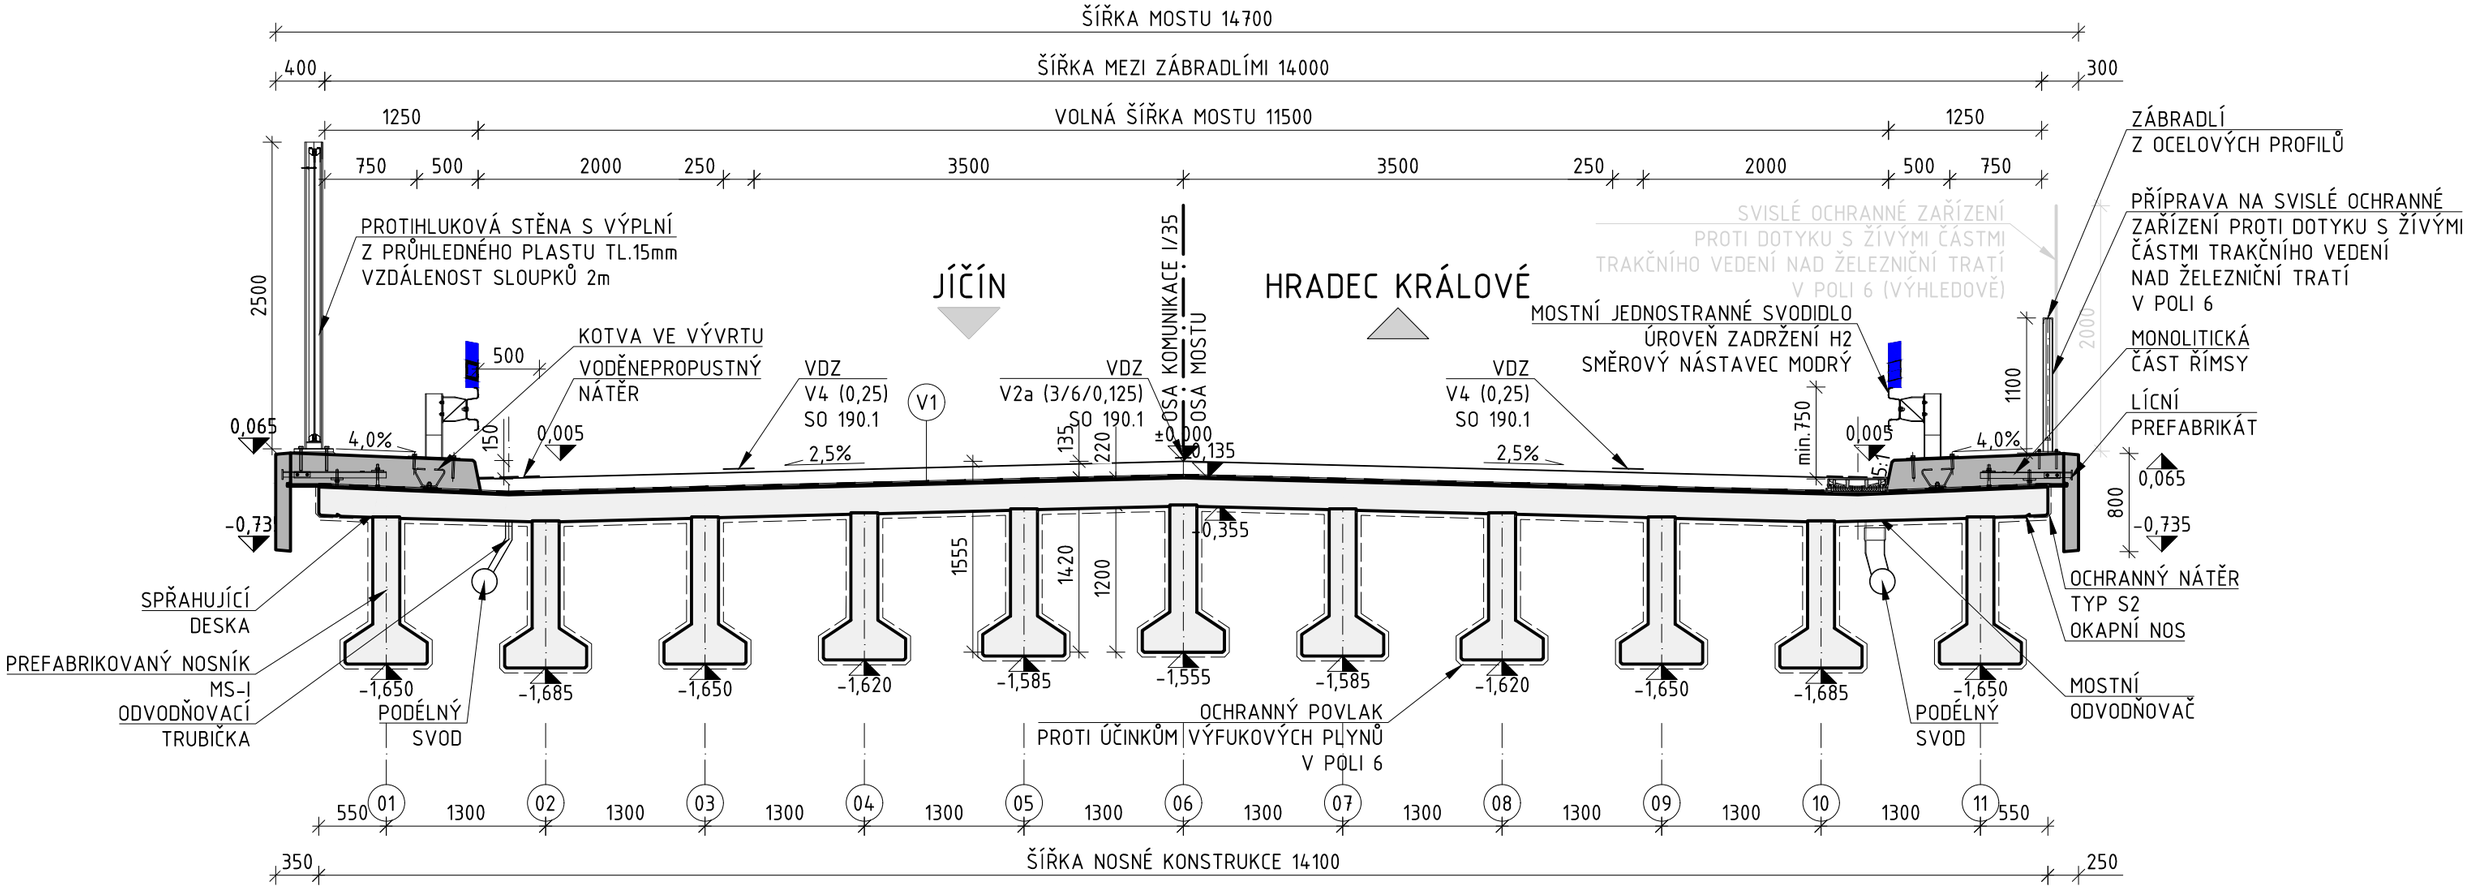VZOROVÝ PŘÍČNÝ ŘEZ V POLI
M 1:50