
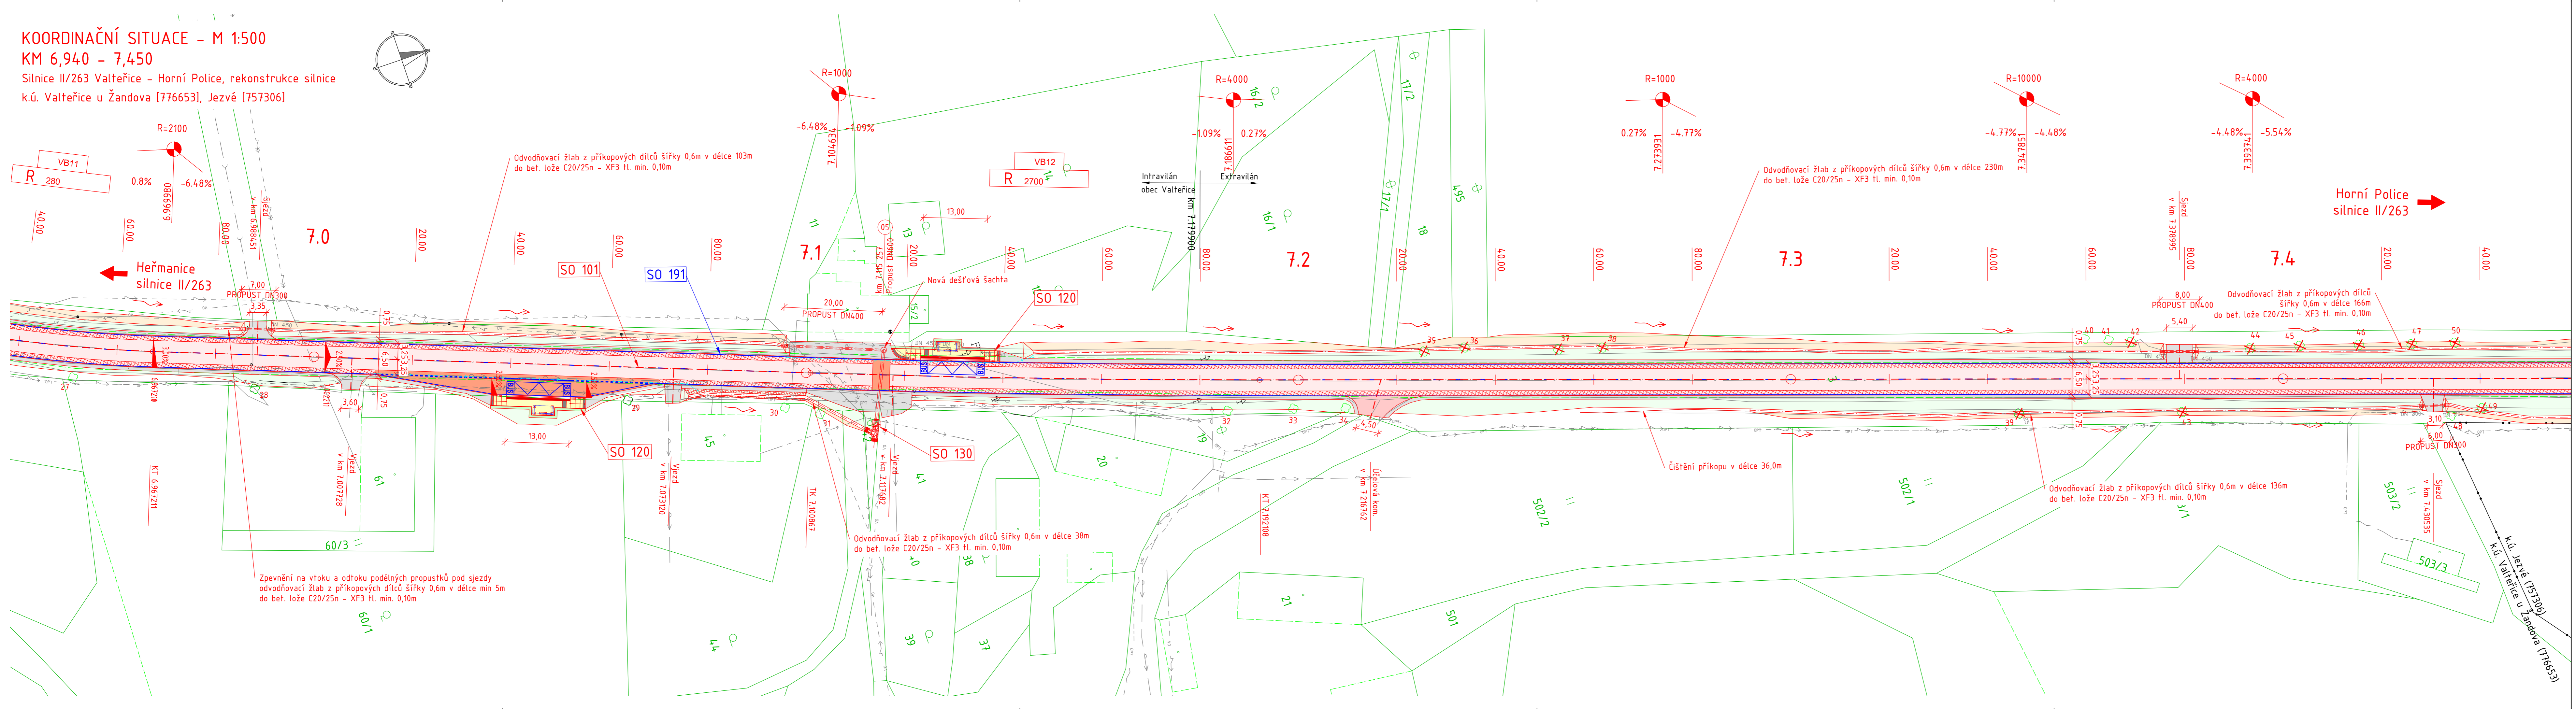


KOORDINAČNÍ SITUACE - M 1:500
KM 6,940 - 7,450
 Silnice II/263 Valteřice - Horní Police, rekonstrukce silnice
 k.ú. Valteřice u Žandova [776653], Jezvė [757306]

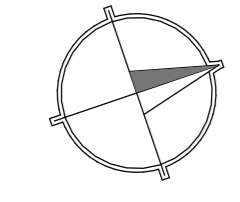

LEGENDA:		LEGENDA STÁVAJÍCÍCH INŽENÝRSKÝCH SÍTÍ:	
	Nové hrany		sđelovací vedení optické
	Stávající stav, zaměření		sđelovací vedení metalické
	Hranice pozemků		Veřejné osvětlení
	Slučka		kanalizace splašková
	Hranice katastrálního území		kanalizace - bez rozlišení
	Nové vodorovné dopravní značení		elektrické vedení VN - nadzemní
	Osa odvodnění (drenáž)		elektrické vedení VN - podzemní
	Nová konstrukce vozovky - Recyklace		elektrické vedení NN - podzemní
	Nová konstrukce vozovky	Upozornění! Základy podzemních zařízení (sítí) neslouží jako vytyčovací výškový. Před zahájením stavebních prací je nutno zajistit jejich vytyčení dle platných předpisů. <i>Poznámka: Ne všechny sítě jsou v prostoru stavby!</i>	
	Frézovaná vozovka	SEZNAM STAVEBNÍCH OBJEKTŮ:	
	Sanace okrajů vozovky	SO 101 - Rekonstrukce silnice II/263	
	Komunikace pro pěší, vjezdy	SO 120 - Autobusové zastávky	
	Pojížděné plochy, kamenná dlažba (rigol)	SO 130 - Propustky	
	Městská zeleň, travnaté a jiné zelené plochy	SO 191 - Dopravní značení	
	Opěrné zdi	SO 192 - Dopravné inženýrské opatření - DIO	
	Svahy výkopů	SO 251 - Armovaný svah vlevo, KM 9,145	
	Svahy násypů	SO 801 - Kácení vzrostlé zeleně	
	Nezpevněná krajnice, asfaltový recykát		
	Armovaný svah		
	Svahy násypů, zpevnění zatrav. tvárniciemi		
	Kácení vzrostlé zeleně		

Souřadnicový systém: JTSK
 Výškový systém: Bpv

INVESTOR:

Krajská správa silnic Libereckého kraje
 České mládeže 632/32, 460 06 Liberec 6

OBJEDNATEL: Krajská správa silnic Libereckého kraje České mládeže 632/32 460 06 Liberec 6	NÁZEV AKCE: SILNICE II/263 VALTEŘICE - HORNÍ POLICE, REKONSTRUKCE SILNICE
ZHOTOVITEL: M - PROJEKCE s.r.o. Resšlova 956/13 500 02 Hradec Králové www.m-projekce.cz	ČÁST: SOUHRNNÉ ŘEŠENÍ STAVBY
	PŘÍLOHA: KOORDINAČNÍ SITUACE, KM 6,940 - 7,450
ZODP. PROJEKTANT: Ing. Daniel Vala	PARÉ:
VYPRACOVAL: Daniel Štěrba	
KONTROLA: David Senohrábek, Dis.	
MĚŘITKO: 1: 500	Č. ZAKÁZKY: 18-062-02
STUPEŇ: DSP/PDPS	DATUM: 05/19
ČÁST: B	PŘÍLOHA: 3.3